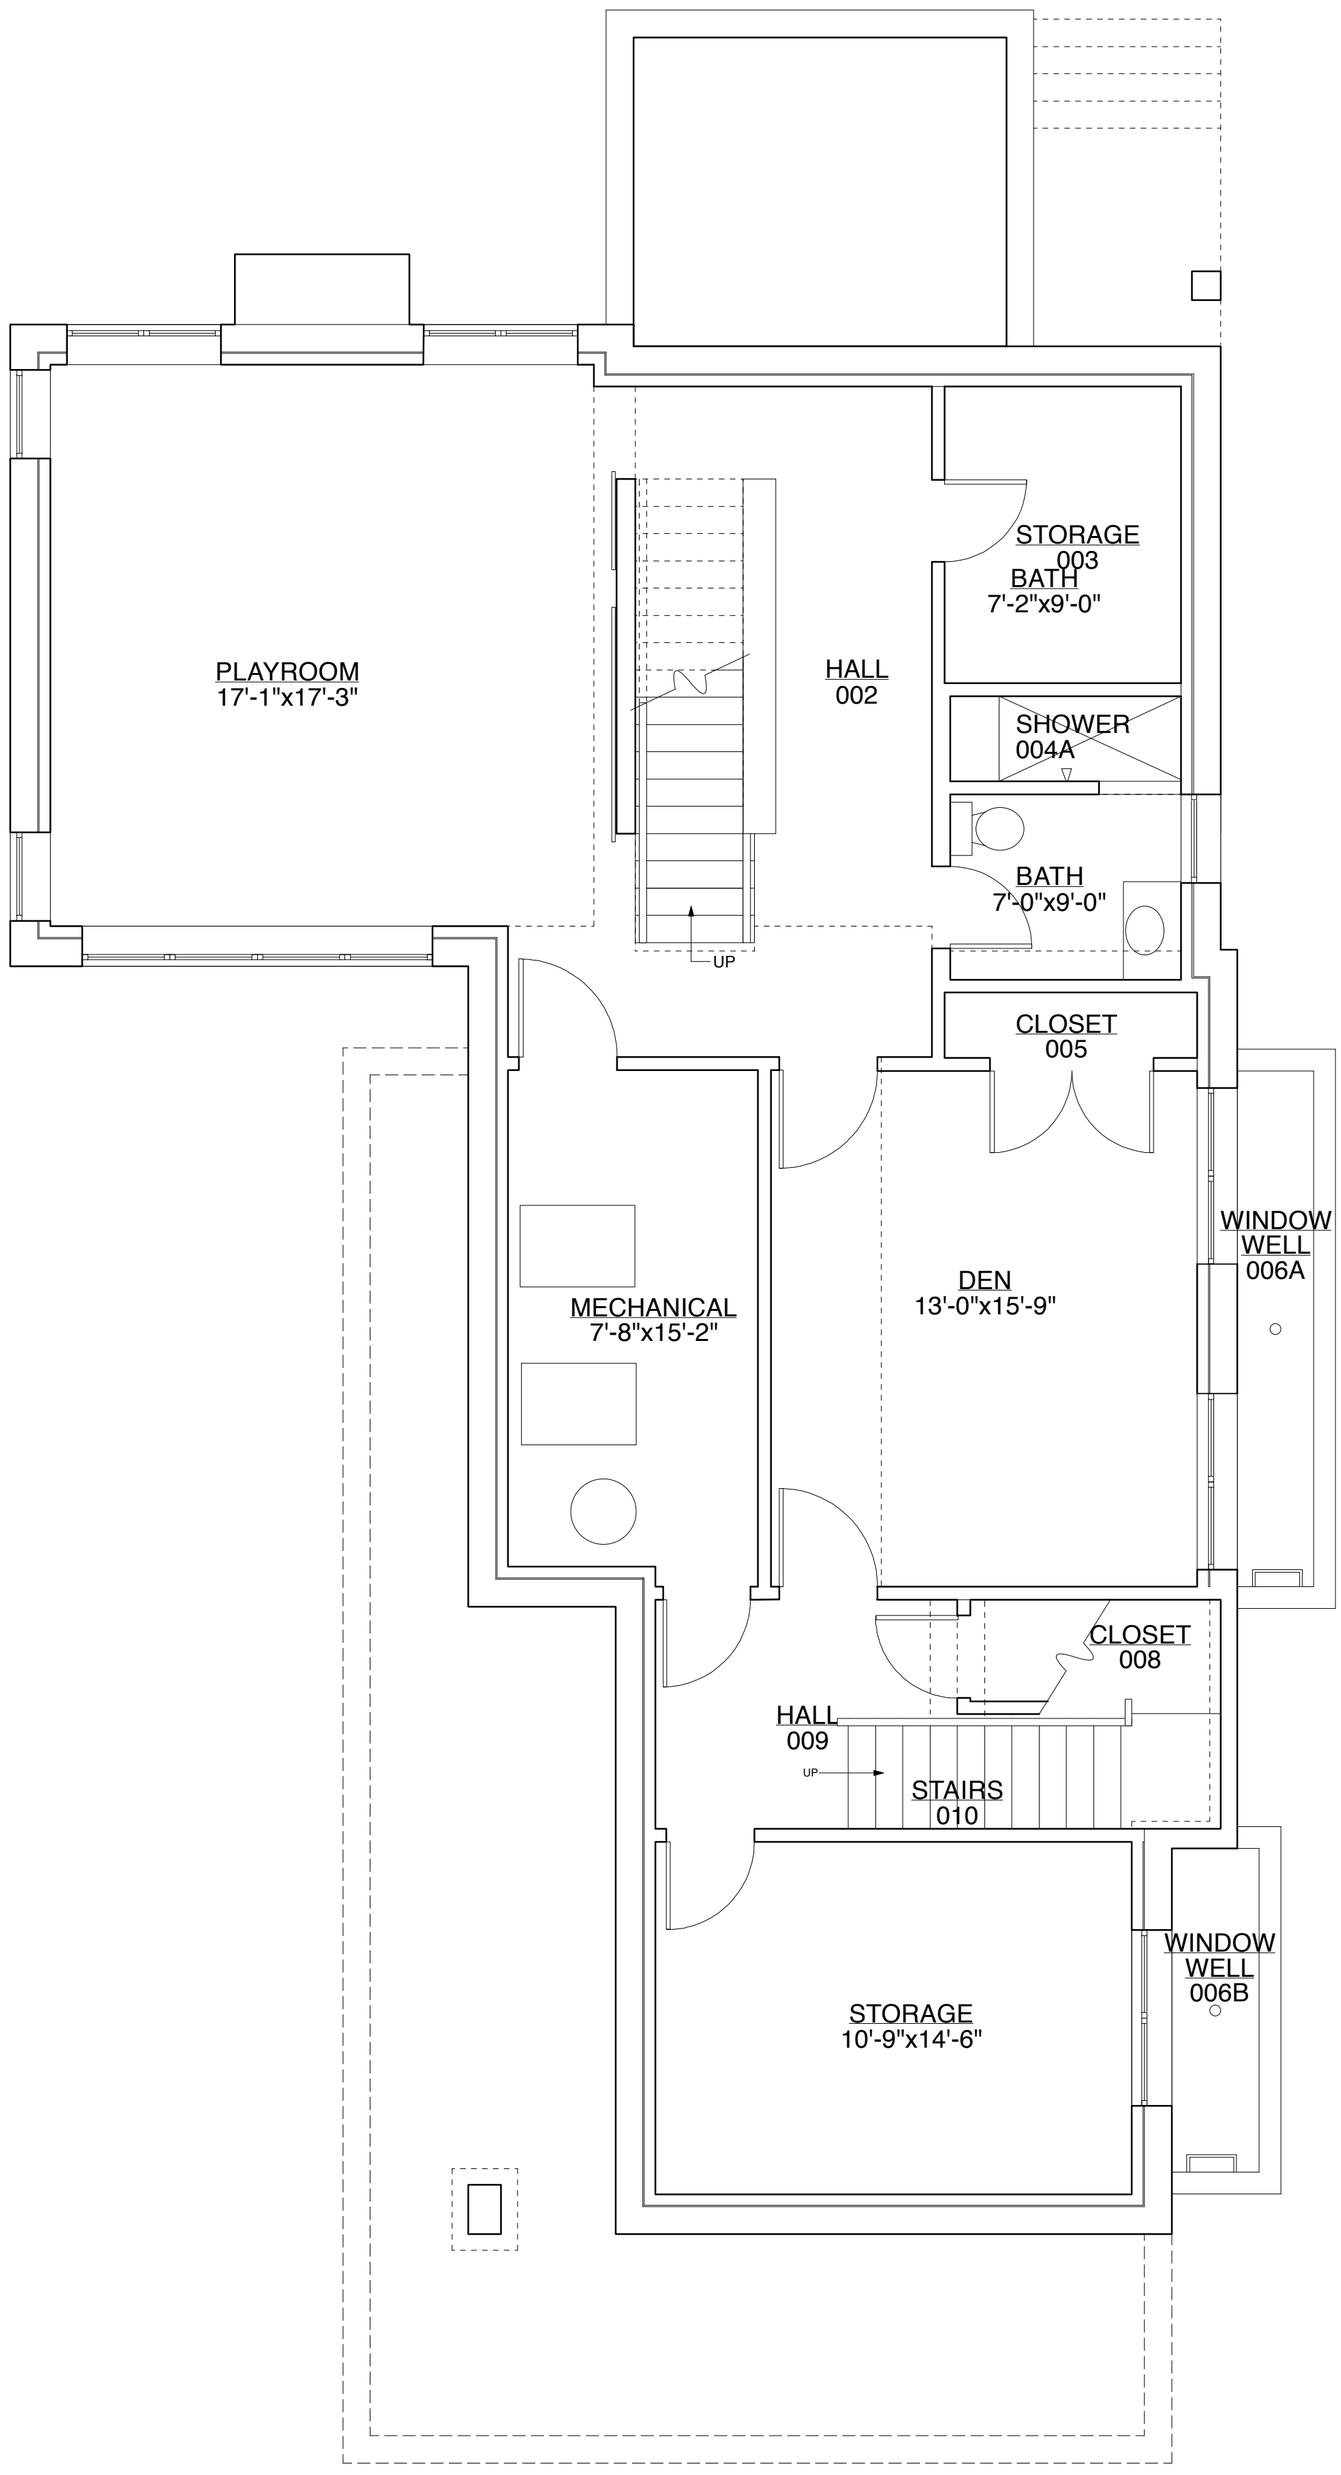

BASEMENT FLOOR PLAN

0" 6" 1'-0" 5'-0" 10'-0"

NORTH